


BUDYNEK MIESZKALNY WIELORODZINNY "A" Z GARAŻEM PODZIEMNYM

ADRES:  
KOSZALIN, OS. UE  
UL. HOLENDERSKA,  
DZ. NR 450/5, OBR. 12

KONDYGNACJA:  
II PIĘTRO

NR, POW. MIESZKANIA:  
A17=53,30m<sup>2</sup>

SKALA 1:100

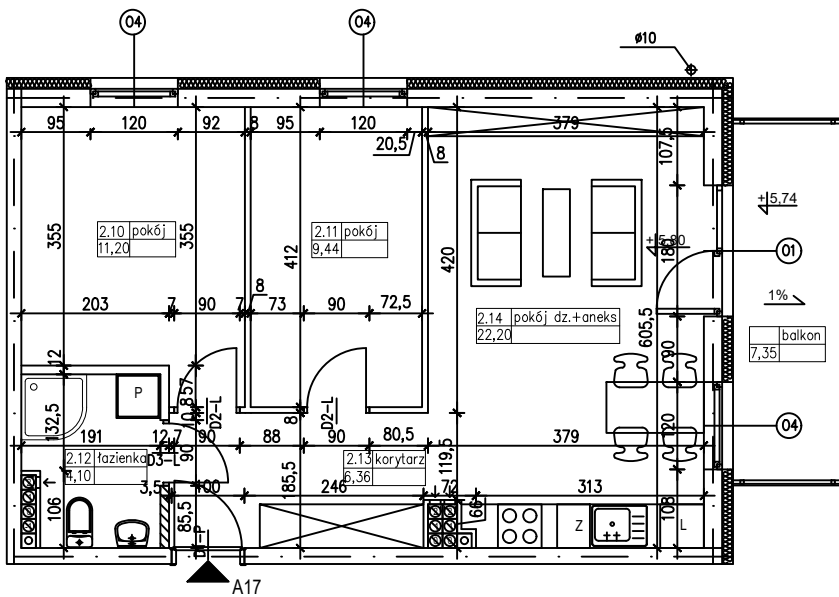

Zestawienie powierzchni i pomieszczeń w mieszkaniu

Nr pom.	Nazwa pom.	Pow. pom.
2.10.	pokój	11,20m <sup>2</sup>
2.11.	pokój	9,44m <sup>2</sup>
2.12.	łazienka	4,10m <sup>2</sup>
2.13.	korytarz	6,36m <sup>2</sup>
2.14.	pokój dzienny +aneks kuch.	22,20m <sup>2</sup>

53,30m<sup>2</sup>

balkon 7,35m<sup>2</sup>

CENA

UWAGA! Wymiary podano w świetle ścian surowych, rzeczywiste wymiary mogą ulec nieznacznym korektom.